



- Legenda:**
- 30-700 - km rzeki
 - przekroje poprzeczne rzeki
 - projekowany remont murów oporowych
 - projekowana budowa/odbudowa muru oporowego
 - projekowane umocnienia skarpy
 - drążki w obszarze inwestycji
 - odwierał geologiczny
 - 3.3 - drzewa wzniesione do zachowania
 - 3.3 - drzewa wzniesione do usunięcia
 - ✕ - zakrzaczka kłpowa do usunięcia
 - — — — — zakres inwestycji w wyniku podziału nieruchomości

Arkusz 3 (4)

MAPA DO CELÓW PROJEKTOWYCH	
Opisane kadrowo (nie zaliczono tras projektowych)	OK64L228/201/200
Województwo	Stronie Śląskie
Jednostka ewidencyjna	02081.4
rodzaj	Stronie Śląskie - miasto
Osób ewidencyjny	02081.4/001
rodzaj	Stronie Śląskie
Skala mapy	1 : 500
rodzaj układu współrzędnych	PL-ETRS2007-48T
Opisane granice obszarów objętych	
Opisane i ochronione o istniejących gruntach	
Opisane i ochronione w zabudowanych gruntach	
Opisane i ochronione w gruntach projektowanych inwestycji	
Opisane i ochronione w innych gruntach	
Opisane i ochronione w innych gruntach	


"GRADUS" Biuro Geodezji i Skonkretnowania Nieruchomości s.c.
52-826 Wrocław ul. gen. K. Rozwadowskiego 21c
tel. 71 734 99 88, fax. 71 733 71 40
Regon 142245474, NIP 809-10-871-472

MIECZYSLAW KURCZOGA
mgr inż. geodeta uprawnień
Nr świad. 124/08 (1, 2)
52-339 Wrocław ul. Północna 1
tel. kom. 0603 194 293

Sekcje mapy
61301.01.3.3, 61301.06.11, 61301.06.12

Legenda:
— granice działek wniesione na podstawie danych EGZ otrzymanych ze Starostwa Powiatowego w Kłodzku; oznaczają również aktualny stan posiadania;
Szkiek lokalizacji
skala 1:20000

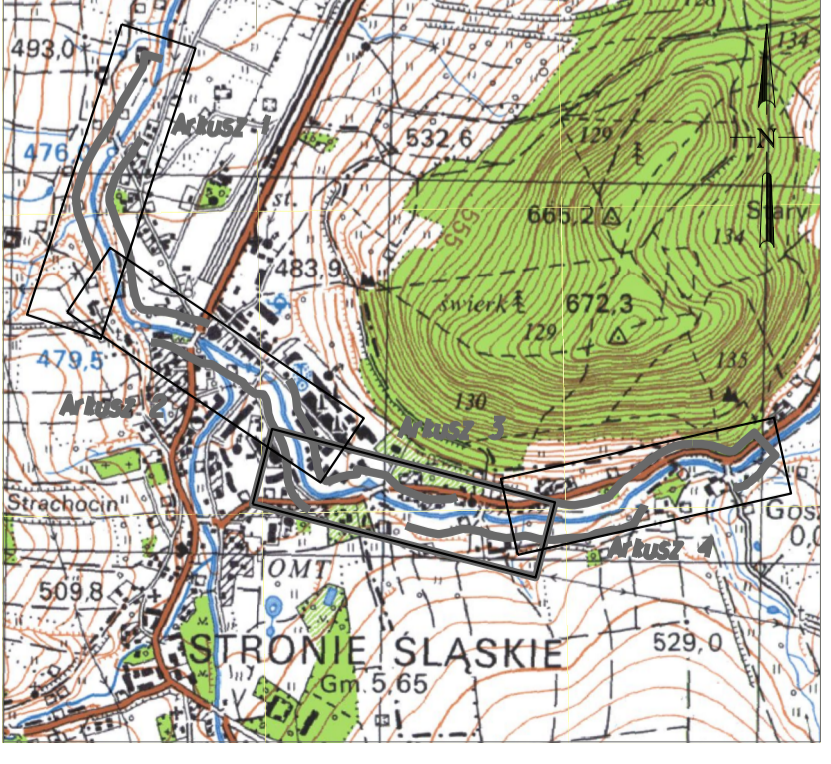

autor / autor
Państwowe Gospodarstwo Wodne Wody Polskie
ul. Złotych 59, 03-048 Warszawa

inwestor / inwestor
Projekt Ochrony Przeciwpowodziowej w Dorzeczu Oławy i Włody
Kontrakt 5.4
Mistrz projektowo-konstrukcyjny nad robótami, Zarządzenie Projektom, Pomoc Techniczna i Szkolenia oraz wsparcie i monitorowanie wykonania Inżynierskiego JRP dla RZGW we Wrocławiu

zawiera / zawiera
IBRD nr 8524-PL-CEB (LD 1866)

temat / temat
2B.2/1 - Ochrona przeciwpowodziowa doliny rzeki Biała Lądecka i potoku Morawa (ochrona bierna) - Obiekt Stronie Śląskie
2B.2/1 - Flood protection of the Biała Lądecka river valley and the Morava stream (passive protection) - Facility Stronie Śląskie

opis / opis
Stronie Śląskie

Skadunek / stage
PROJEKT BUDOWLANY
CONSTRUCTION DESIGN

branża / branch
HYDROTECHNICZNA
HYDROTECHNICAL

tytuł / title
PROJEKT ZAGOSPODAROWANIA TERENU - ark. 2
LAND DEVELOPMENT PROJECT - sheet 2

funkcje / function
mgr inż. Inżyn. Zymelka

opracowanie / opracowanie
Data / date
11.2022

skala / scale
1:500

nr rys. / fig. no.
2.2

353687