

MAPA DO CEŁÓW PROJEKTOWYCH

Oznaczenie kameralnej zgłoszenia prac geodezyjne		065640242022B04	
Miejscowość	identyfikator	Stronie Śląskie	020201.4
Jednostka ewidencyjna	nazwa	Stronie Śląskie - miasto	020201.4
Obszar ewidencyjny	identyfikator	020201.4009	
Strona mapy	nazwa	Stronie Śląskie	
Skala mapy	1:500		
Nazwa uchwały	data uchwały	PL-2002, strona 6 (089)	
Wzrosty budynków	wprowadził	Krzysztof 05	
Oznaczenie granic obszarów chronionych		Bez oznaczenia obszarów chronionych	
Oznaczenie i numeracja o słupkach granicznych		Bez oznaczenia słupków granicznych	
Oznaczenie i numeracja o słupkach granicznych		Bez oznaczenia słupków granicznych	
Oznaczenie i numeracja o słupkach granicznych		Bez oznaczenia słupków granicznych	
Oznaczenie i numeracja o słupkach granicznych		Bez oznaczenia słupków granicznych	

BIURO GEODEZJI
KONRAD KURZYŃSKI
 ul. gen. K. Krasińskiego 21A
 54-435 Wrocław, tel. 503 506 005
 Region 021471160 NIP 809-252-25-53

KONRAD KURZYŃSKI
 mgr inż. geodezyjny
 Nr świad. 21248
 tel. kom. 603 001 666


Arkusz 4 (4)

Sekcje mapy:
 61301I.061.2, 61301I.01.4, 61301I.06.2, 61301I.01.4

Legenda:

- granicę działki wniesione na podstawie danych EOB otrzymanych ze Starostwa Powiatowego w Kłodzku, opartej na trygonometrycznych pomiarach w PODOK w Kłodzku pod nr GK.6640104.2022.B04. Wykonawcą prac było Biuro Geodezji Konrad Kurzyński, a kierownikiem mgr inż. Konrad Kurzyński nr swiad. 21248.
- granicę działki wniesione na podstawie danych EOB otrzymanych ze Starostwa Powiatowego w Kłodzku, nieopartej na trygonometrycznych pomiarach w PODOK w Kłodzku pod nr GK.6640104.2022.B04. Wykonawcą prac było Biuro Geodezji Konrad Kurzyński, a kierownikiem mgr inż. Konrad Kurzyński nr swiad. 21248.

Szkic lokalizacji
 skala 1:20000

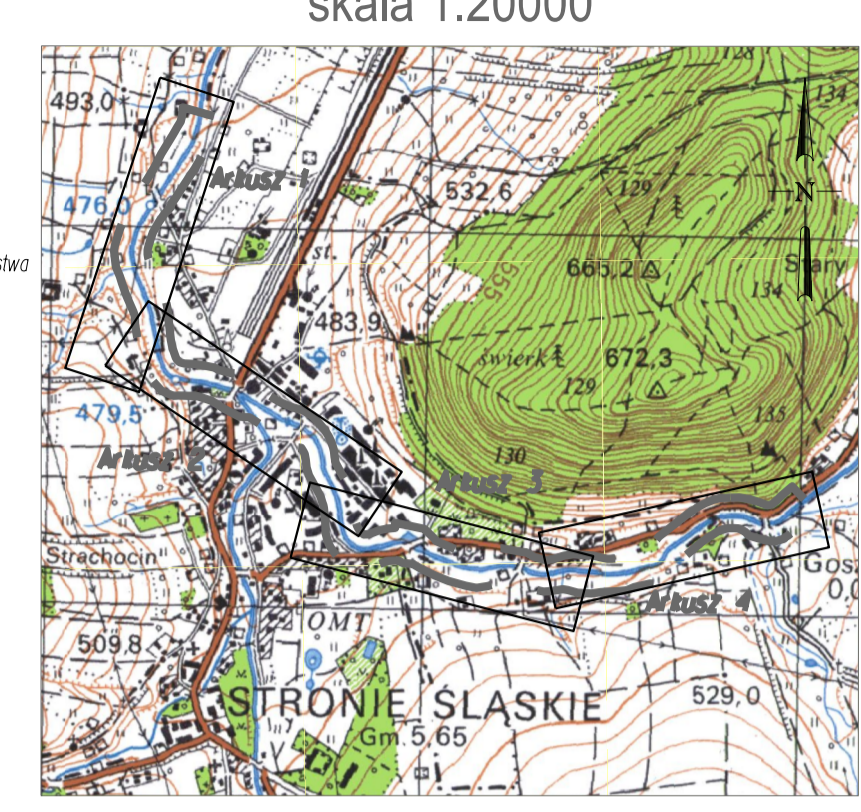


Oświadczanie o uzyskaniu pozytywnego wyniku weryfikacji (art. 12b, ust. 5a ustawy Prawo geodezyjne i kartograficzne, Dz.U. z 2021 r., poz. 1990 J)

Ja, niżej podpisany Konrad Kurzyński oświadczam, że niniejszy dokument został opracowany na podstawie prac geodezyjnych i kartograficznych zgłoszonych w PODOK w Kłodzku pod nr GK.6640104.2022.B04. Wykonawcą prac było Biuro Geodezji Konrad Kurzyński, a kierownikiem mgr inż. Konrad Kurzyński nr swiad. 21248.

Operat techniczny z ww. prac został pozytywnie zweryfikowany - protokół nr 1 z dnia 07.07.2022 r.

Jestem świadomy odpowiedzialności karnej za złożenie fałszywego oświadczenia.

 

Legenda:

- 30+700 - km rzeki
- P-1 - przekroje poprzeczne rzeki
- przebieg remontu murów oporowych
- przebieg budowy/odbudowy muru oporowego
- przebieg umocnienia skarpy
- działy w obszarze inwestycji
- odwiedź geologiczna
- drzewa wnioskowane do zachowania
- drzewa wnioskowane do usunięcia
- zakrzaczenia kepage do usunięcia
- zakres inwestycji w wyniku podziału nieruchomości

<p>SWECO</p> <p>Adres: ul. Piłsudskiego 22, 54-435 Wrocław, tel. 503 506 005</p>	<p>Państwowe Gospodarstwo Wodne Wody Polskie</p> <p>ul. Żołnierska 58a, 54-602 Wrocław</p>
<p>Projekt: Ochrona przeciwpowodziowa w Doradzu Góry i Wądy (potoku Morawa (ochrona bierna) - Obiekt Stronie Śląskie)</p>	<p>IBRD nr 8524-PL, CEB (LD 1866)</p>

<p>PROJEKT BUDOWLANY</p> <p>HYDROTECHNICZNA</p>	<p>PROJEKT ZAGOSPODAROWANIA TERENU - ark. 3</p> <p>LAND DEVELOPMENT PROJECT - sheet 3</p>
--	--

<p>353687</p> <p>11.2022</p> <p>1:500</p> <p>2,3</p>	<p>11.2022</p> <p>1:500</p> <p>2,3</p>
--	--